


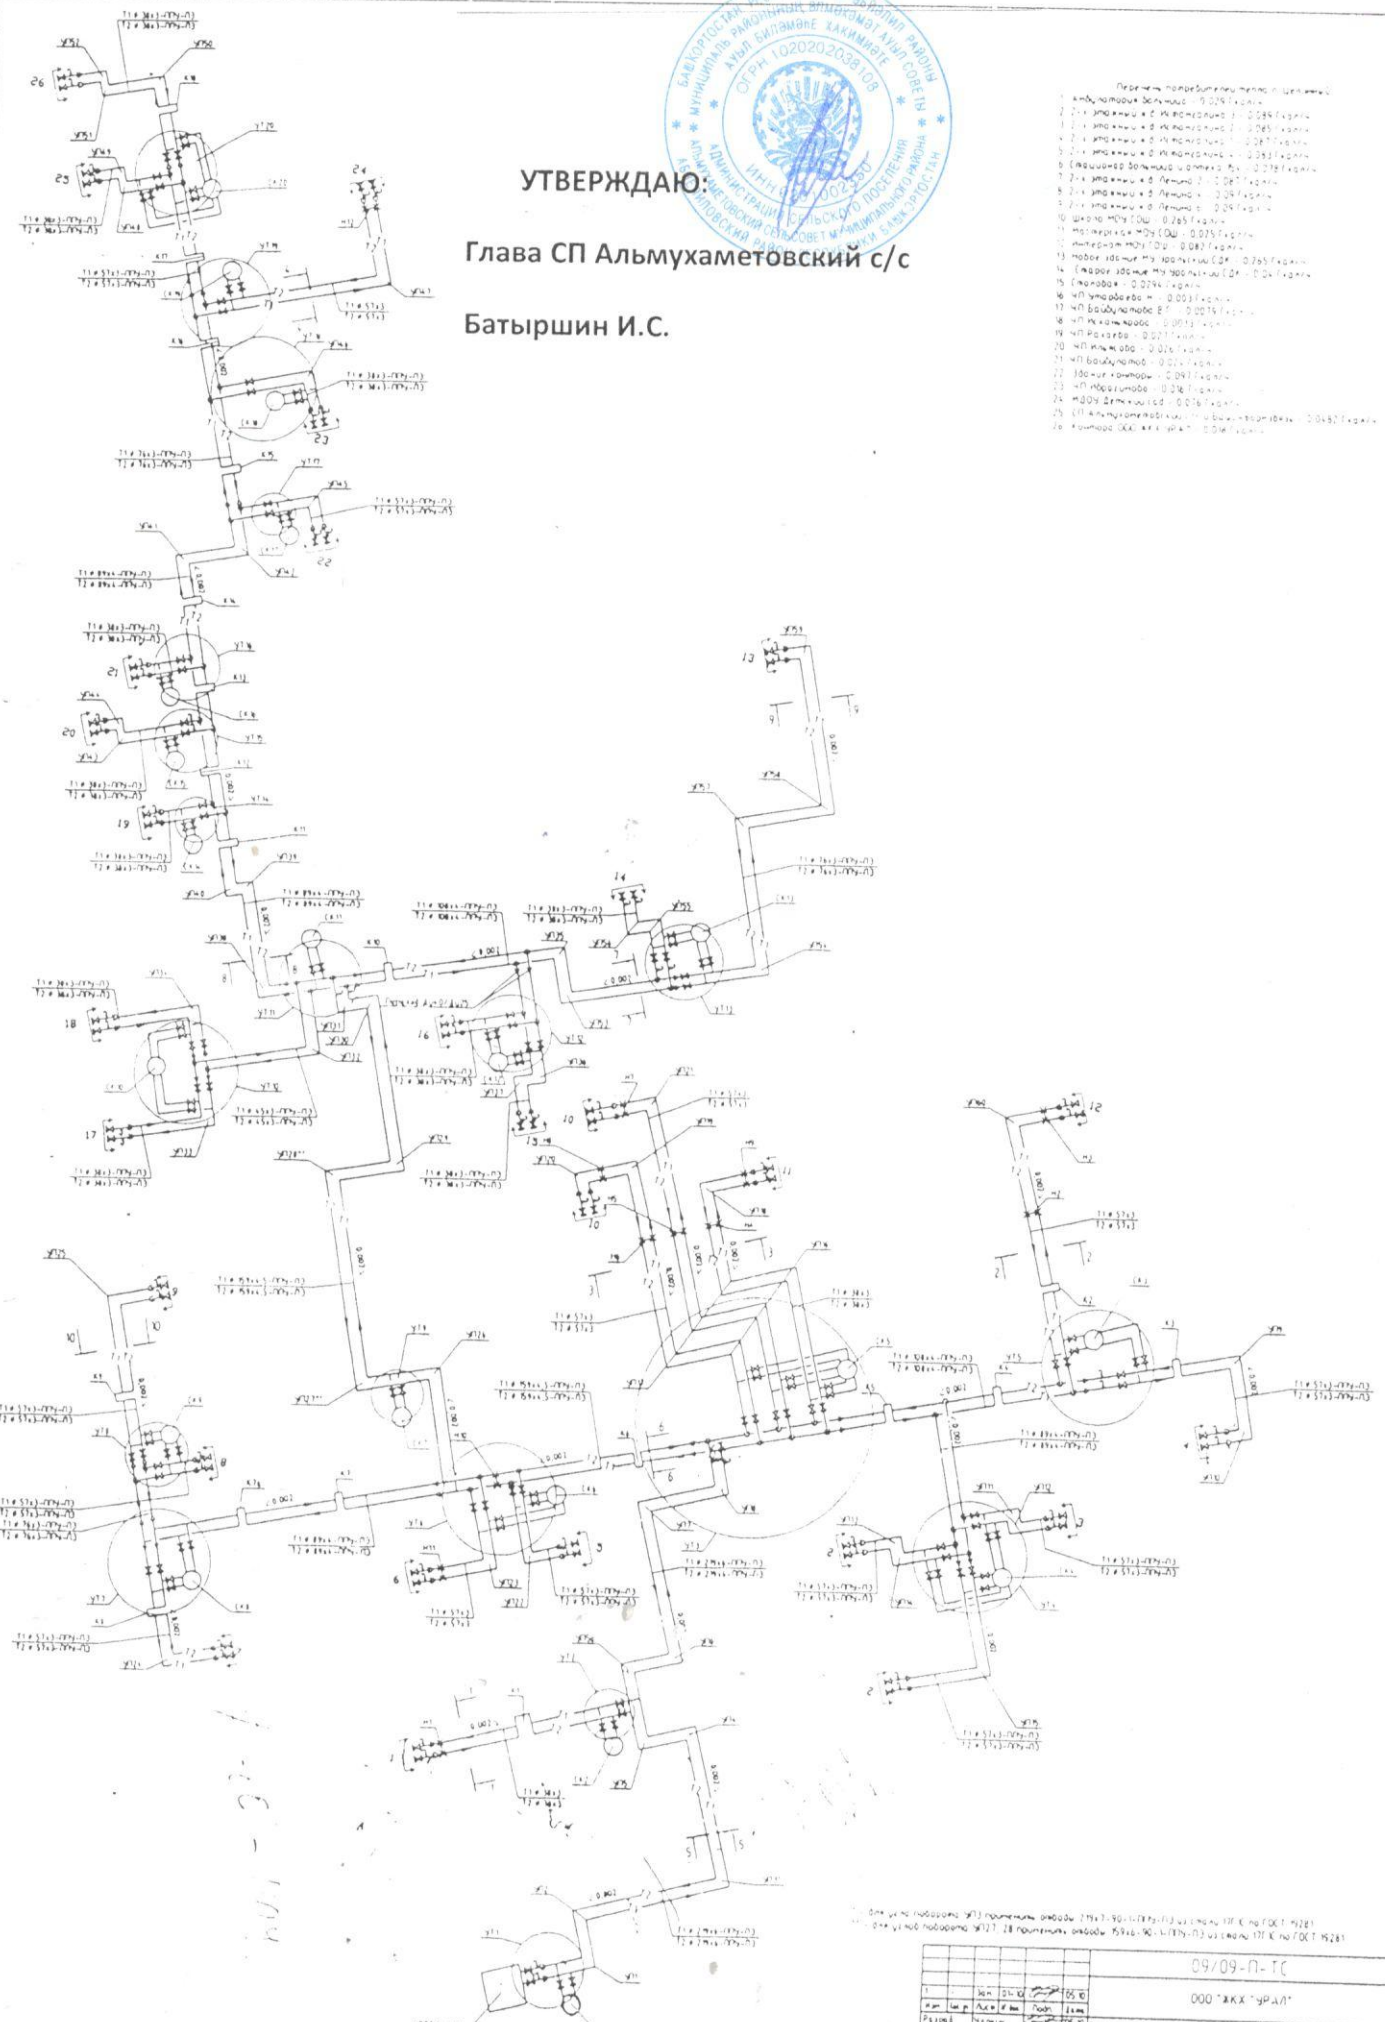

УТВЕРЖДАЮ:

Глава СП Альмухаметовский с/с
Батыршин И.С.





09/09-П-ТС	
ООО 'ЖКХ 'УРАЛ'	
